
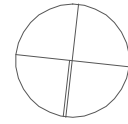


BUDAPEST II. KER. BOGÁR UTCA 22/B FÖLDSZINT IRODA

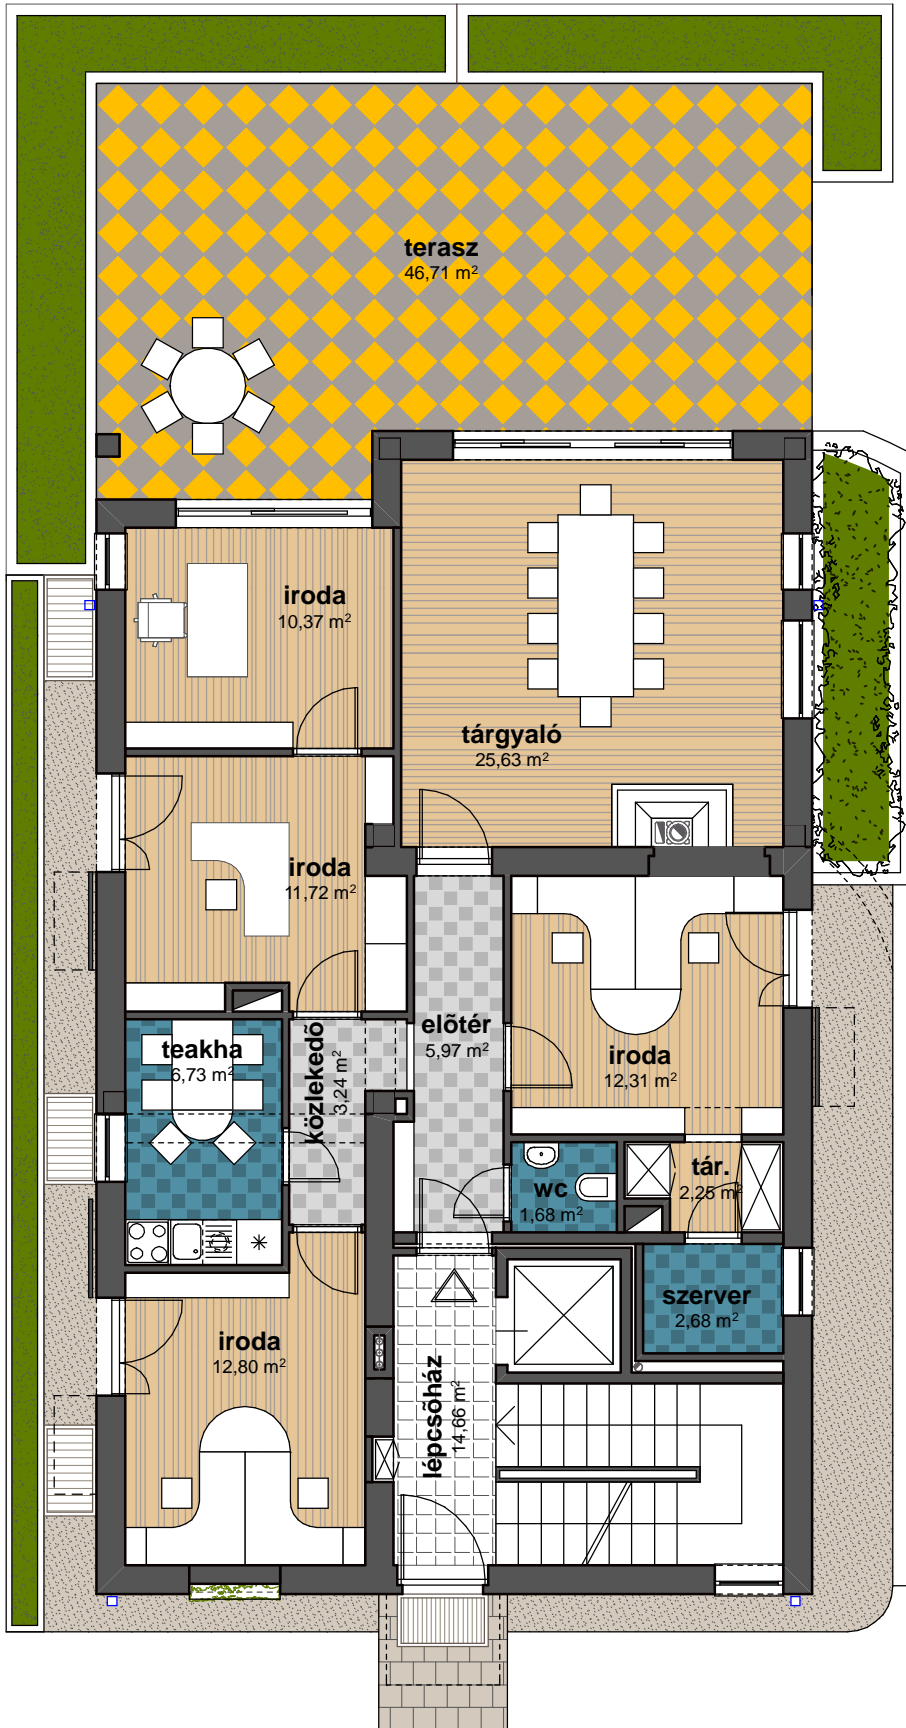

előtér	5,97 m ²
közlekedő	3,24 m ²
tárgyaló	25,63 m ²
1. iroda	10,37 m ²
2. iroda	11,72 m ²
3. iroda	12,80 m ²
4. iroda	12,31 m ²
teakonyha	6,73 m ²
szerver szoba	2,68 m ²
wc	1,68 m ²
tároló	2,25 m ²
ÖSSZESEN:	95,38 m²
terasz	46,71 m ²

M = 1 : 100

KO-TRIO INGATLANFORGALMAZÓ KFT.

Budapest XI. ker. Táská utca 9.